



Concept ontwerp


In de afgelopen vergadering bij het Hof van Seghwaert zijn de uitgangspunten voor het nieuw te realiseren tuinhuis vastgesteld. Deze hebben als basis gediend voor deze eerste architectonische uitwerking. Dit document is bedoeld voor een eerste feedback ronde, zodat we middels kleine ontwerpstappen tot het definitieve ontwerp kunnen komen.

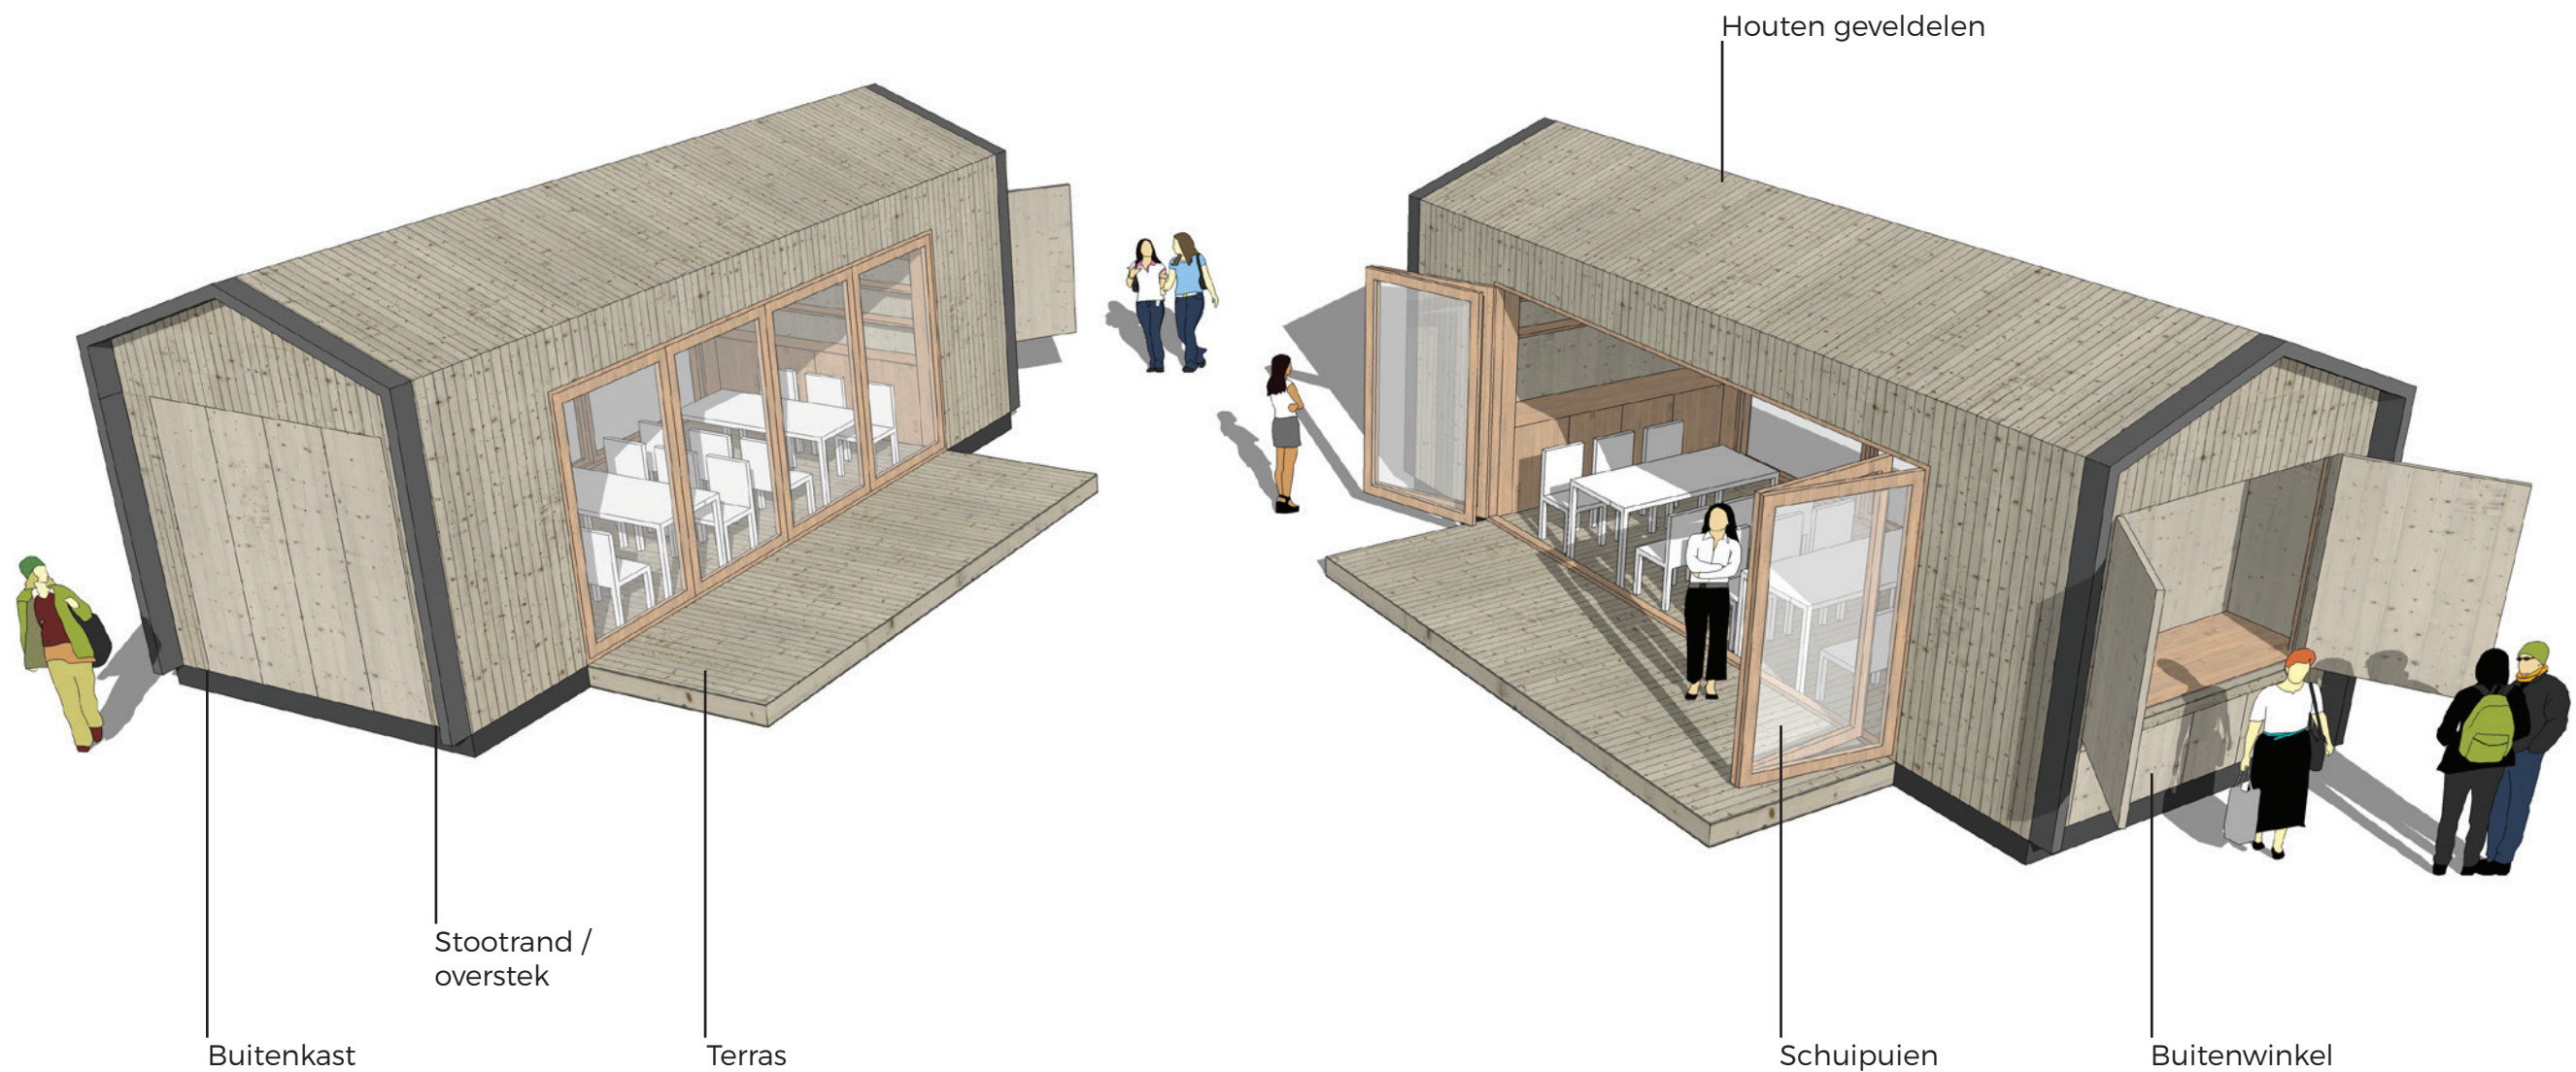

Plattegronden & Aanzichten

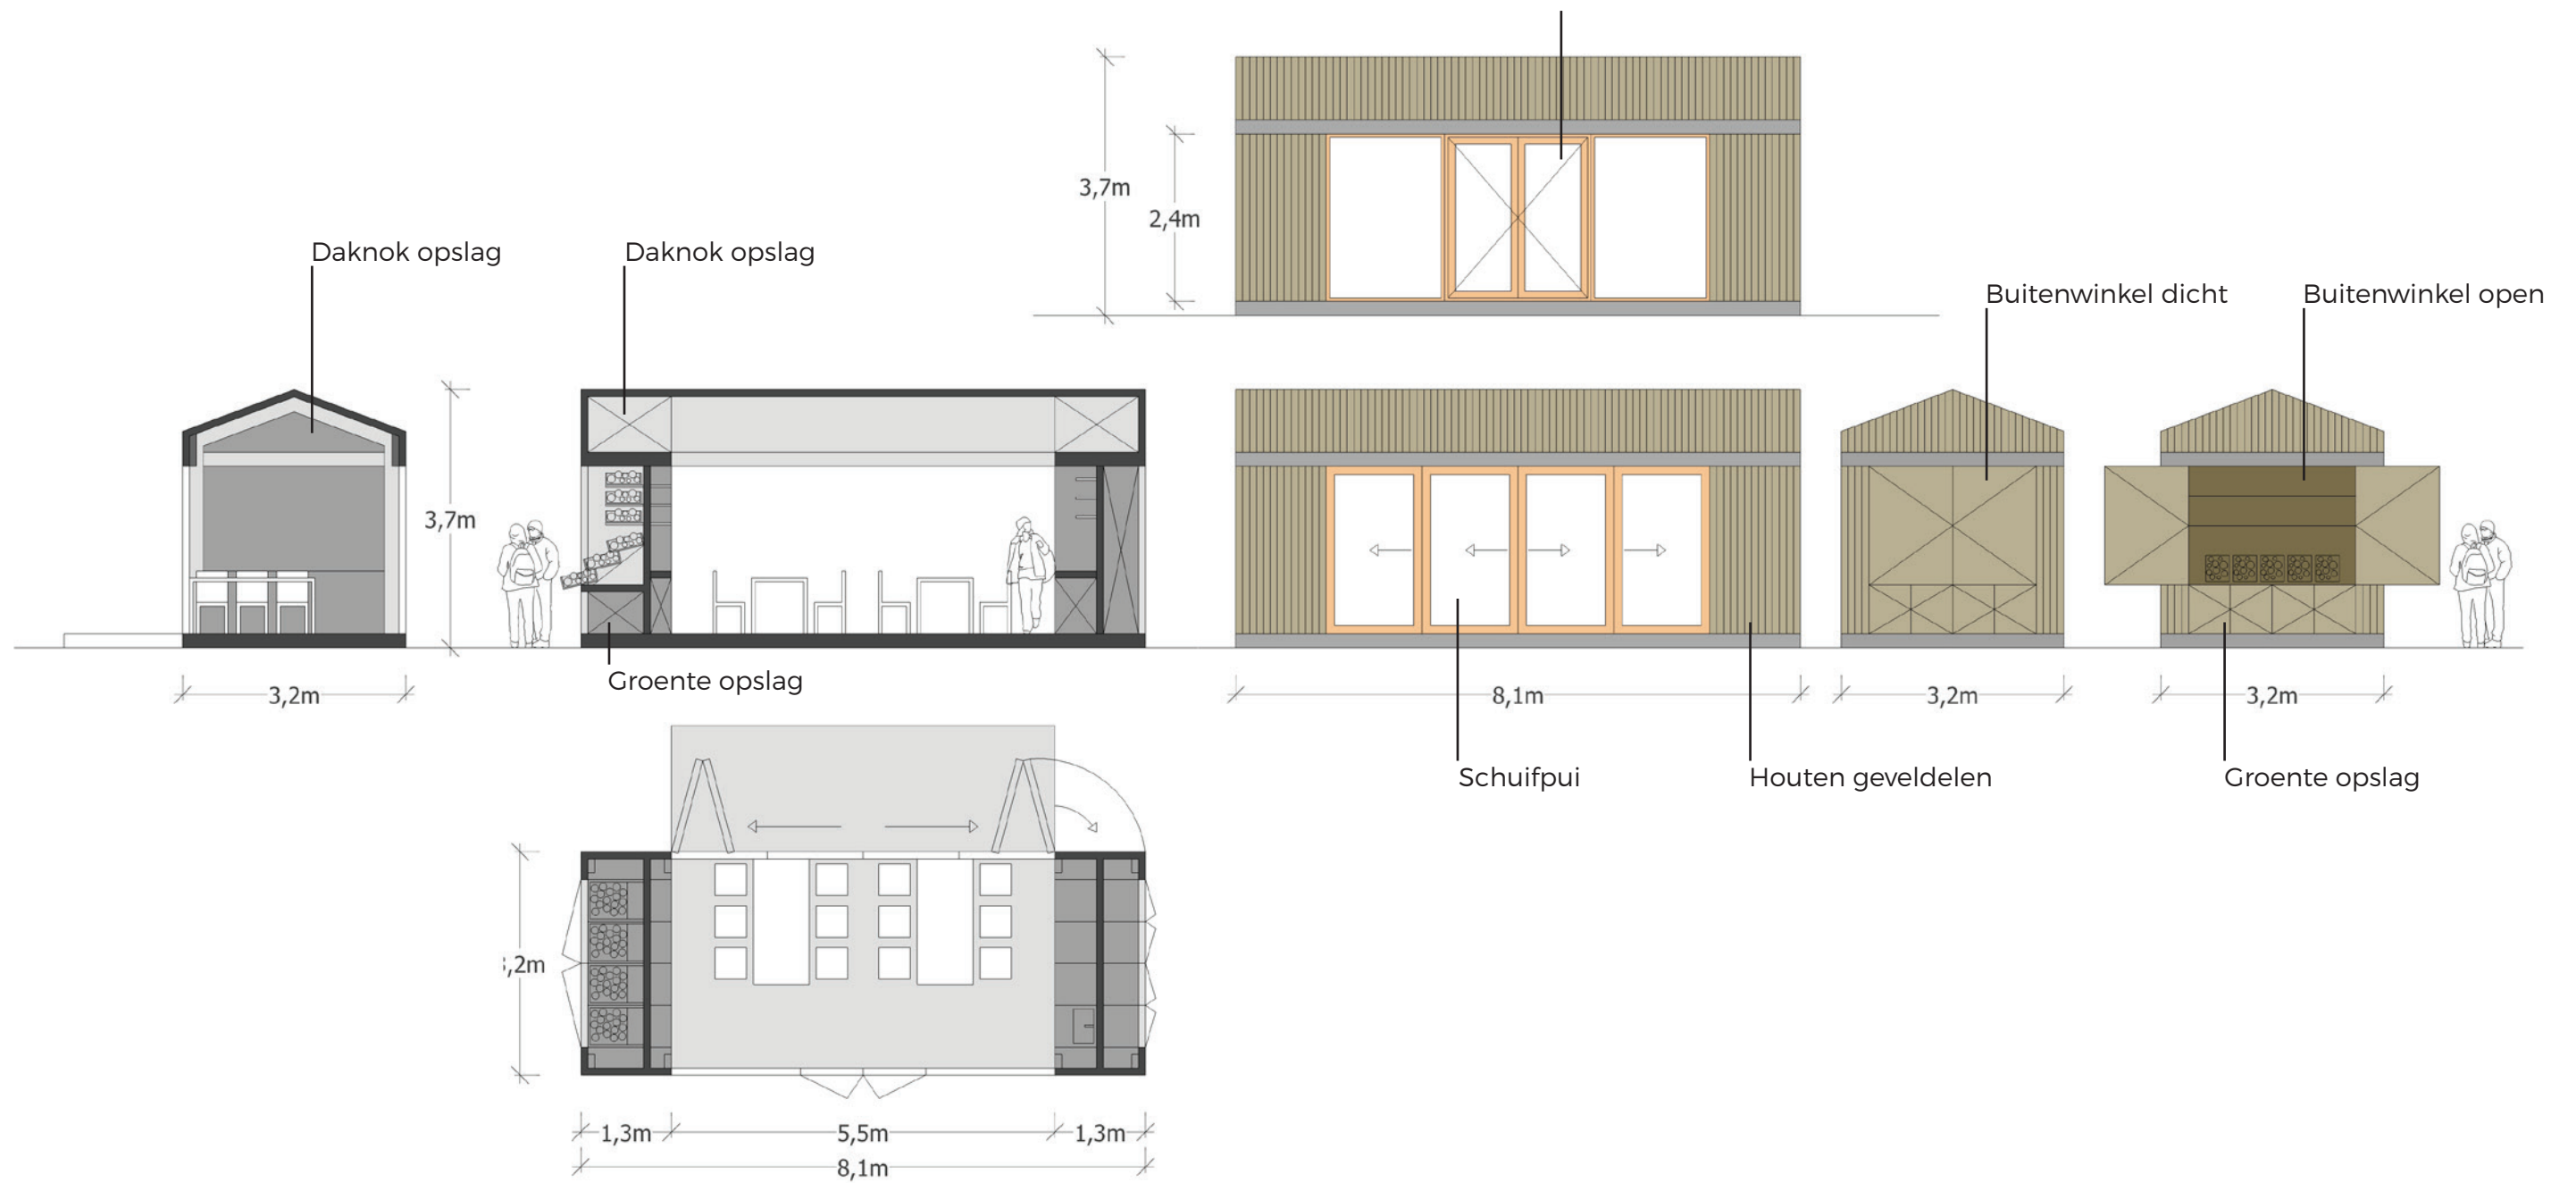

Perspectiefbeeld vanaf meerdere zijdes

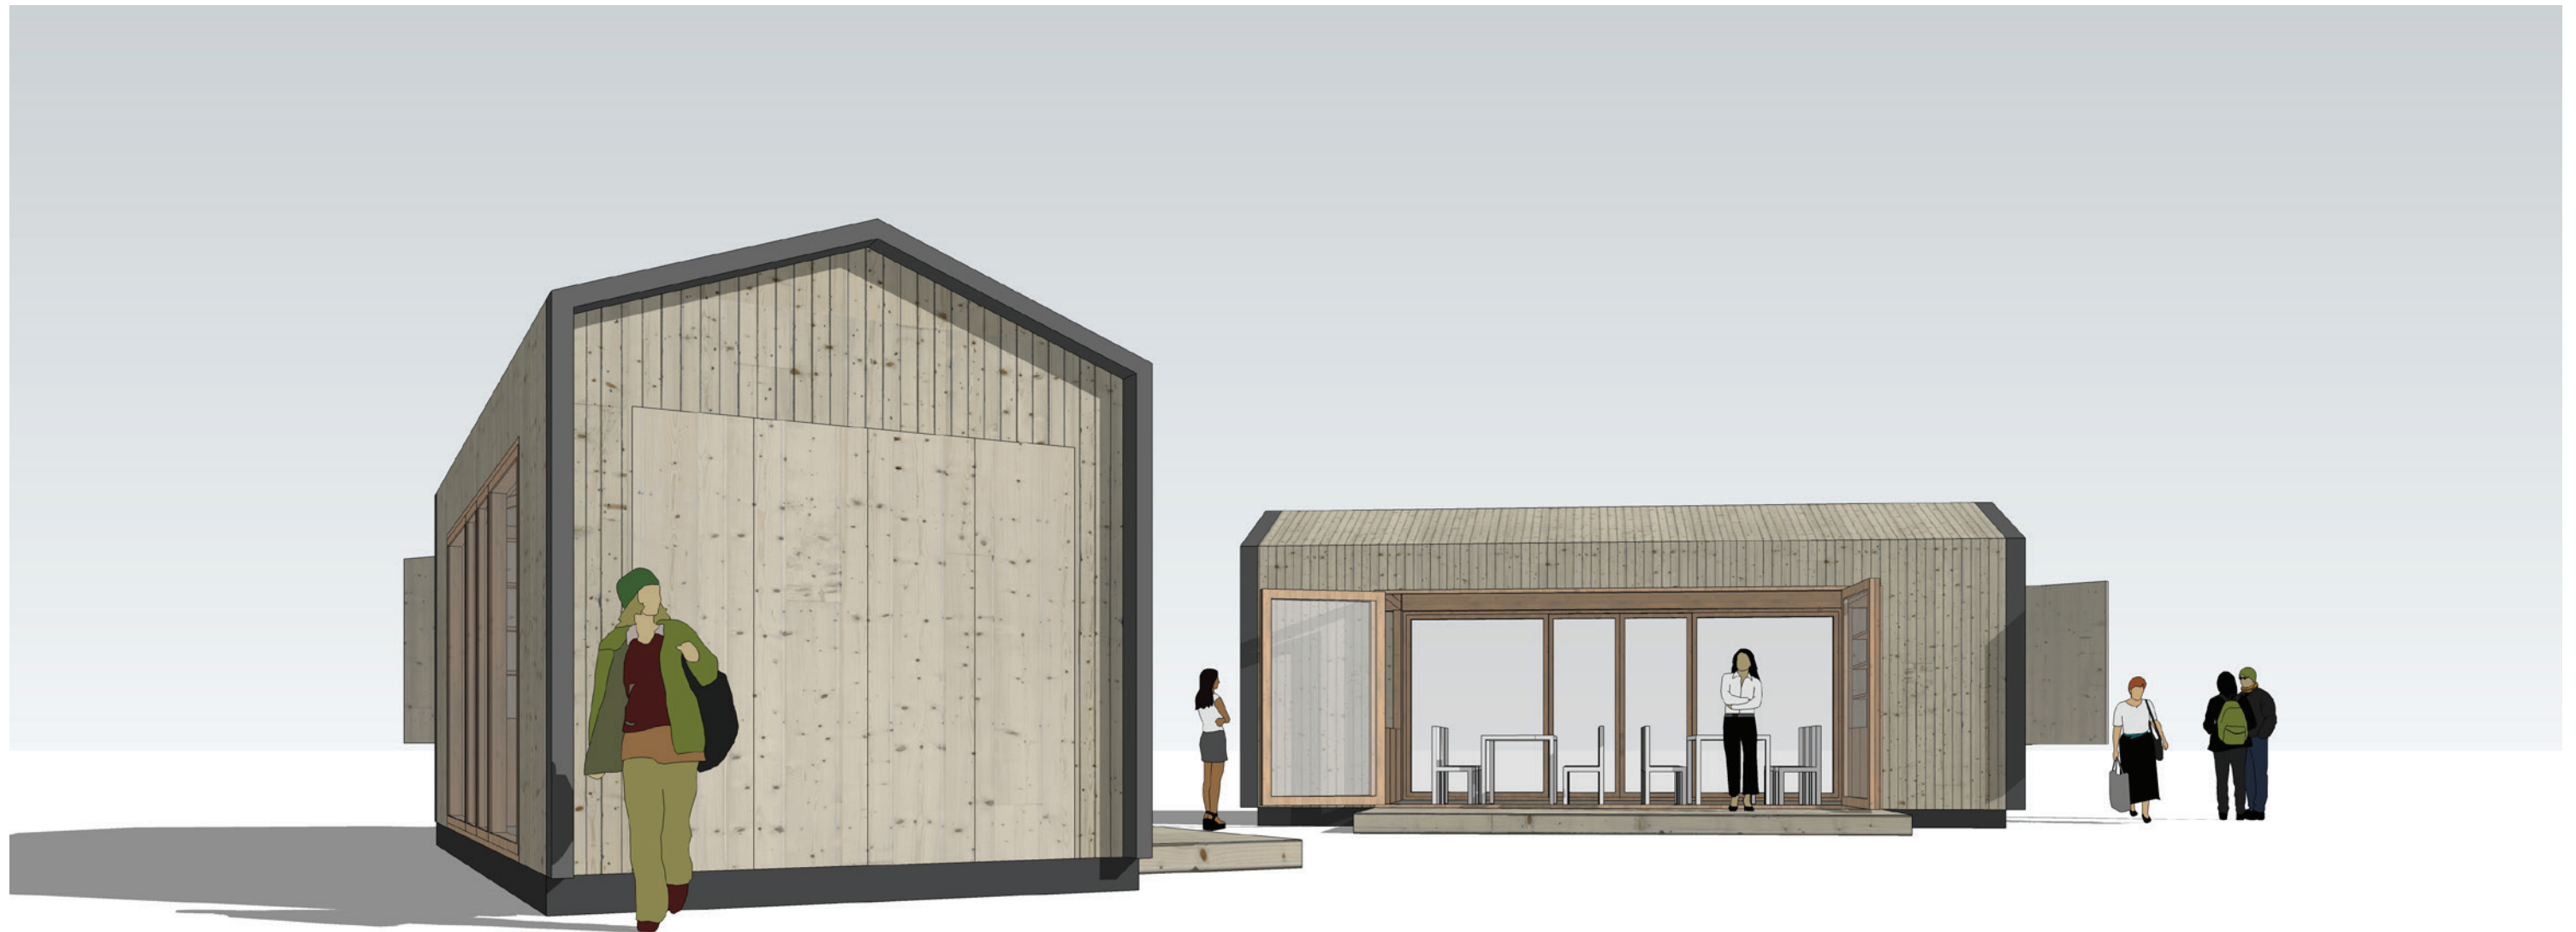


Perspectiefbeeld vanaf meerdere zijdes



Interieur principe



Plattegrond uitvergroot

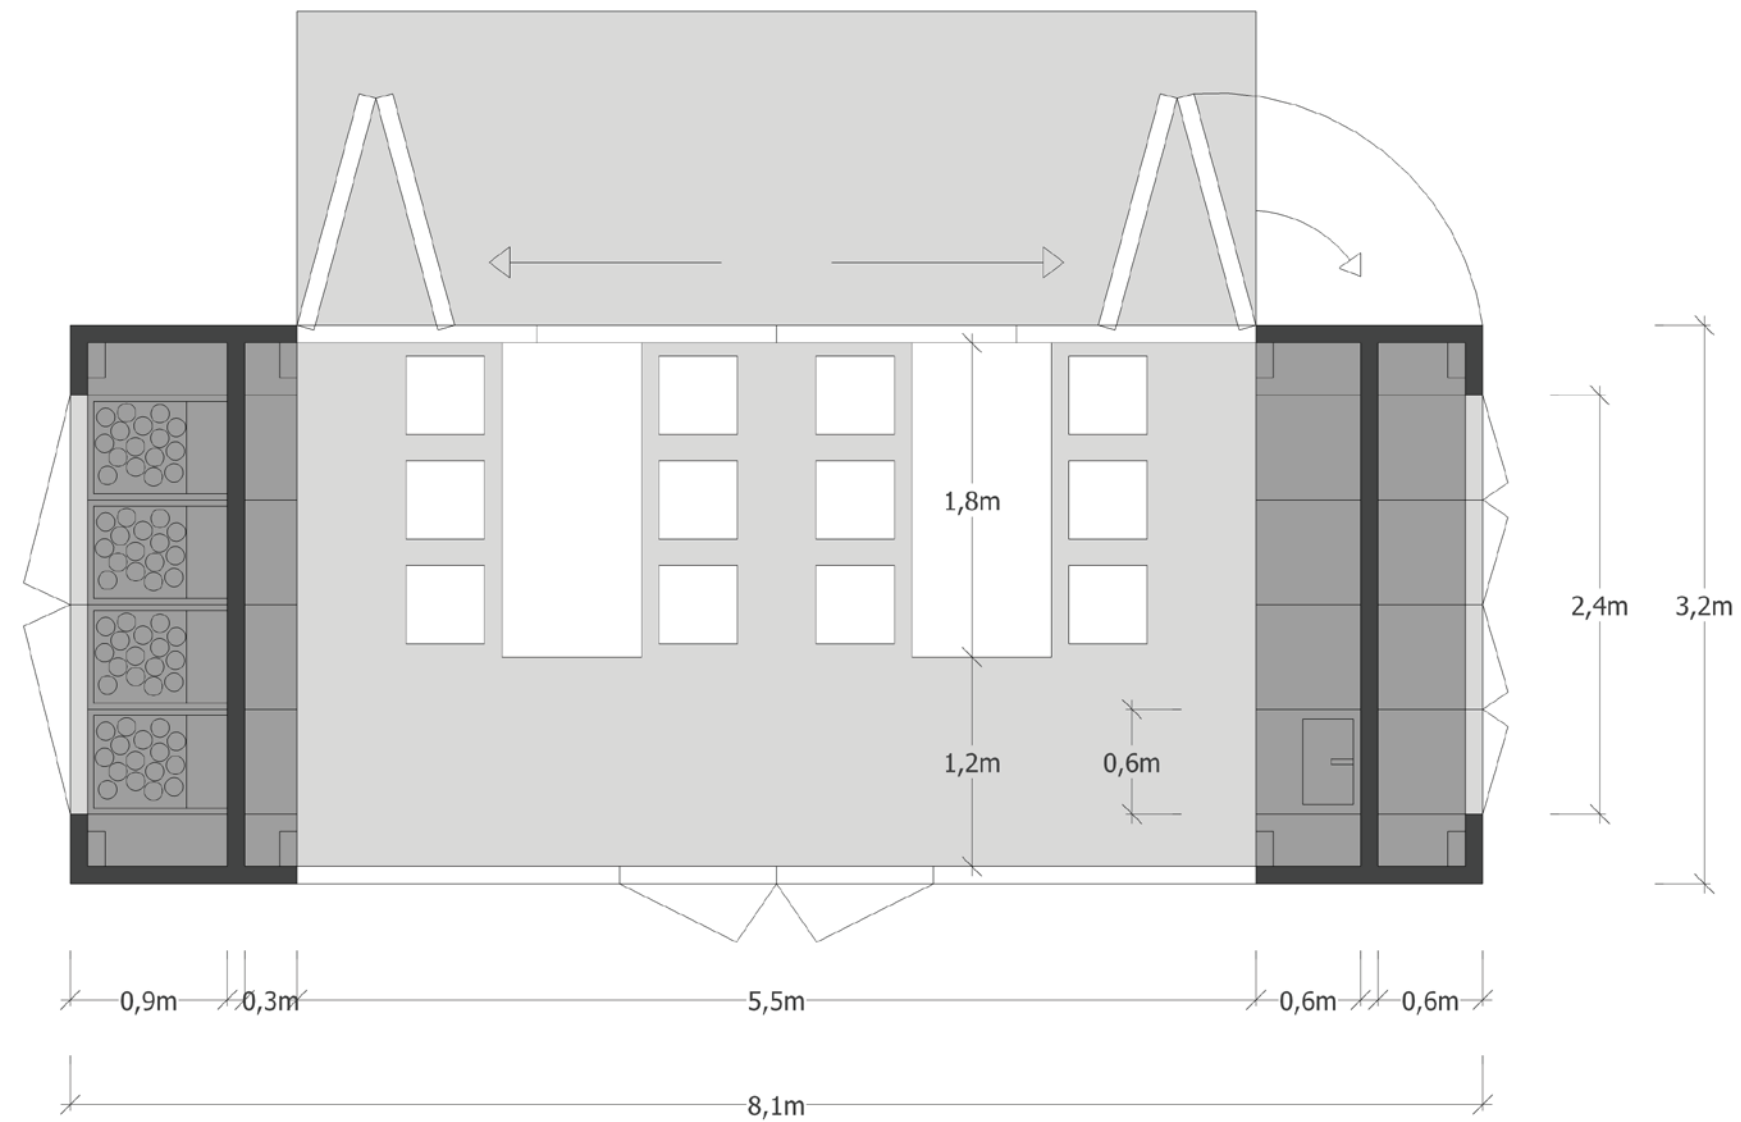

Opengewerkt 3d model

